




FETTRANSLOG

FEIRA DO TRANSPORTE E LOGÍSTICA

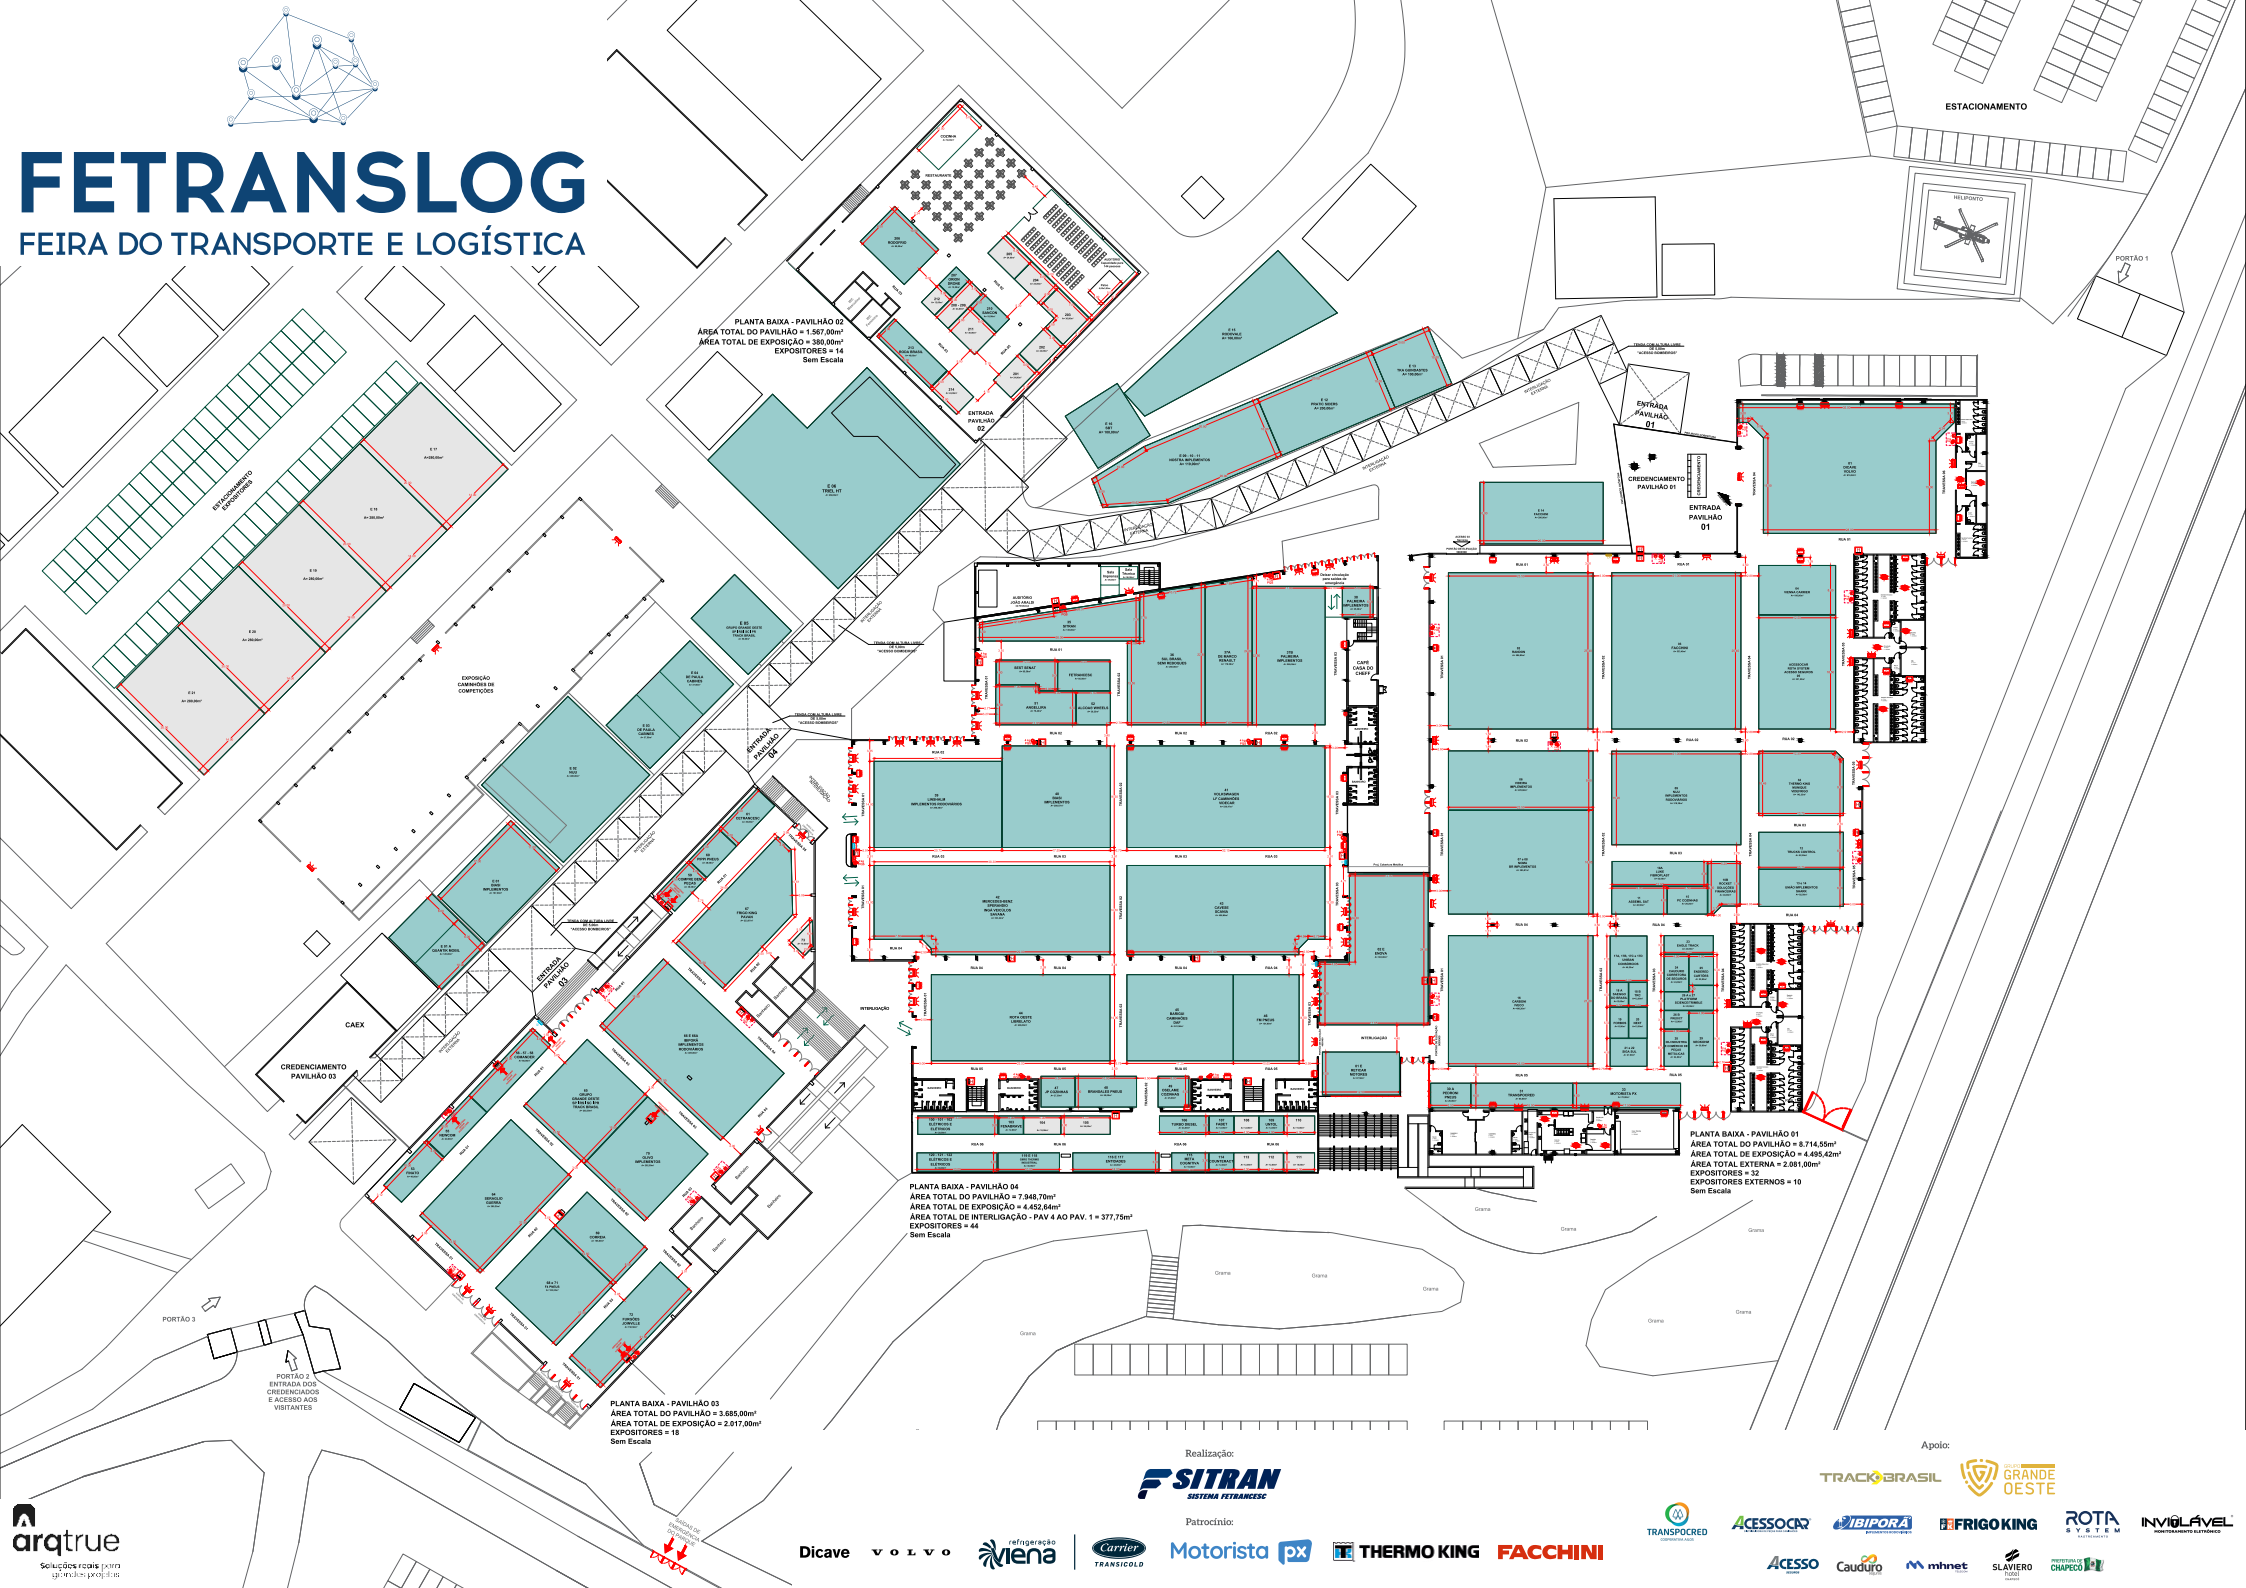

PLANTA BAIXA - PAVILHÃO 02
ÁREA TOTAL DO PAVILHÃO = 1.587,00m²
ÁREA TOTAL DE EXPOSIÇÃO = 380,00m²
EXPOSITORES = 14
Sem Escala

PLANTA BAIXA - PAVILHÃO 01
ÁREA TOTAL DO PAVILHÃO = 8.714,55m²
ÁREA TOTAL DE EXPOSIÇÃO = 4.495,42m²
ÁREA TOTAL EXTERNA = 2.081,00m²
EXPOSITORES = 12
EXPOSITORES EXTERNOS = 10
Sem Escala

PLANTA BAIXA - PAVILHÃO 04
ÁREA TOTAL DO PAVILHÃO = 7.948,70m²
ÁREA TOTAL DE EXPOSIÇÃO = 4.452,56m²
ÁREA TOTAL DE INTERLIGAÇÃO - PAV 4 AO PAV. 1 = 377,75m²
EXPOSITORES = 44
Sem Escala

PLANTA BAIXA - PAVILHÃO 03
ÁREA TOTAL DO PAVILHÃO = 3.685,00m²
ÁREA TOTAL DE EXPOSIÇÃO = 2.017,00m²
EXPOSITORES = 18
Sem Escala

Realização:



Patrocínio:

Dicave VOLVO



Apoio:

