




FETTRANSLOG

FEIRA DO TRANSPORTE E LOGÍSTICA

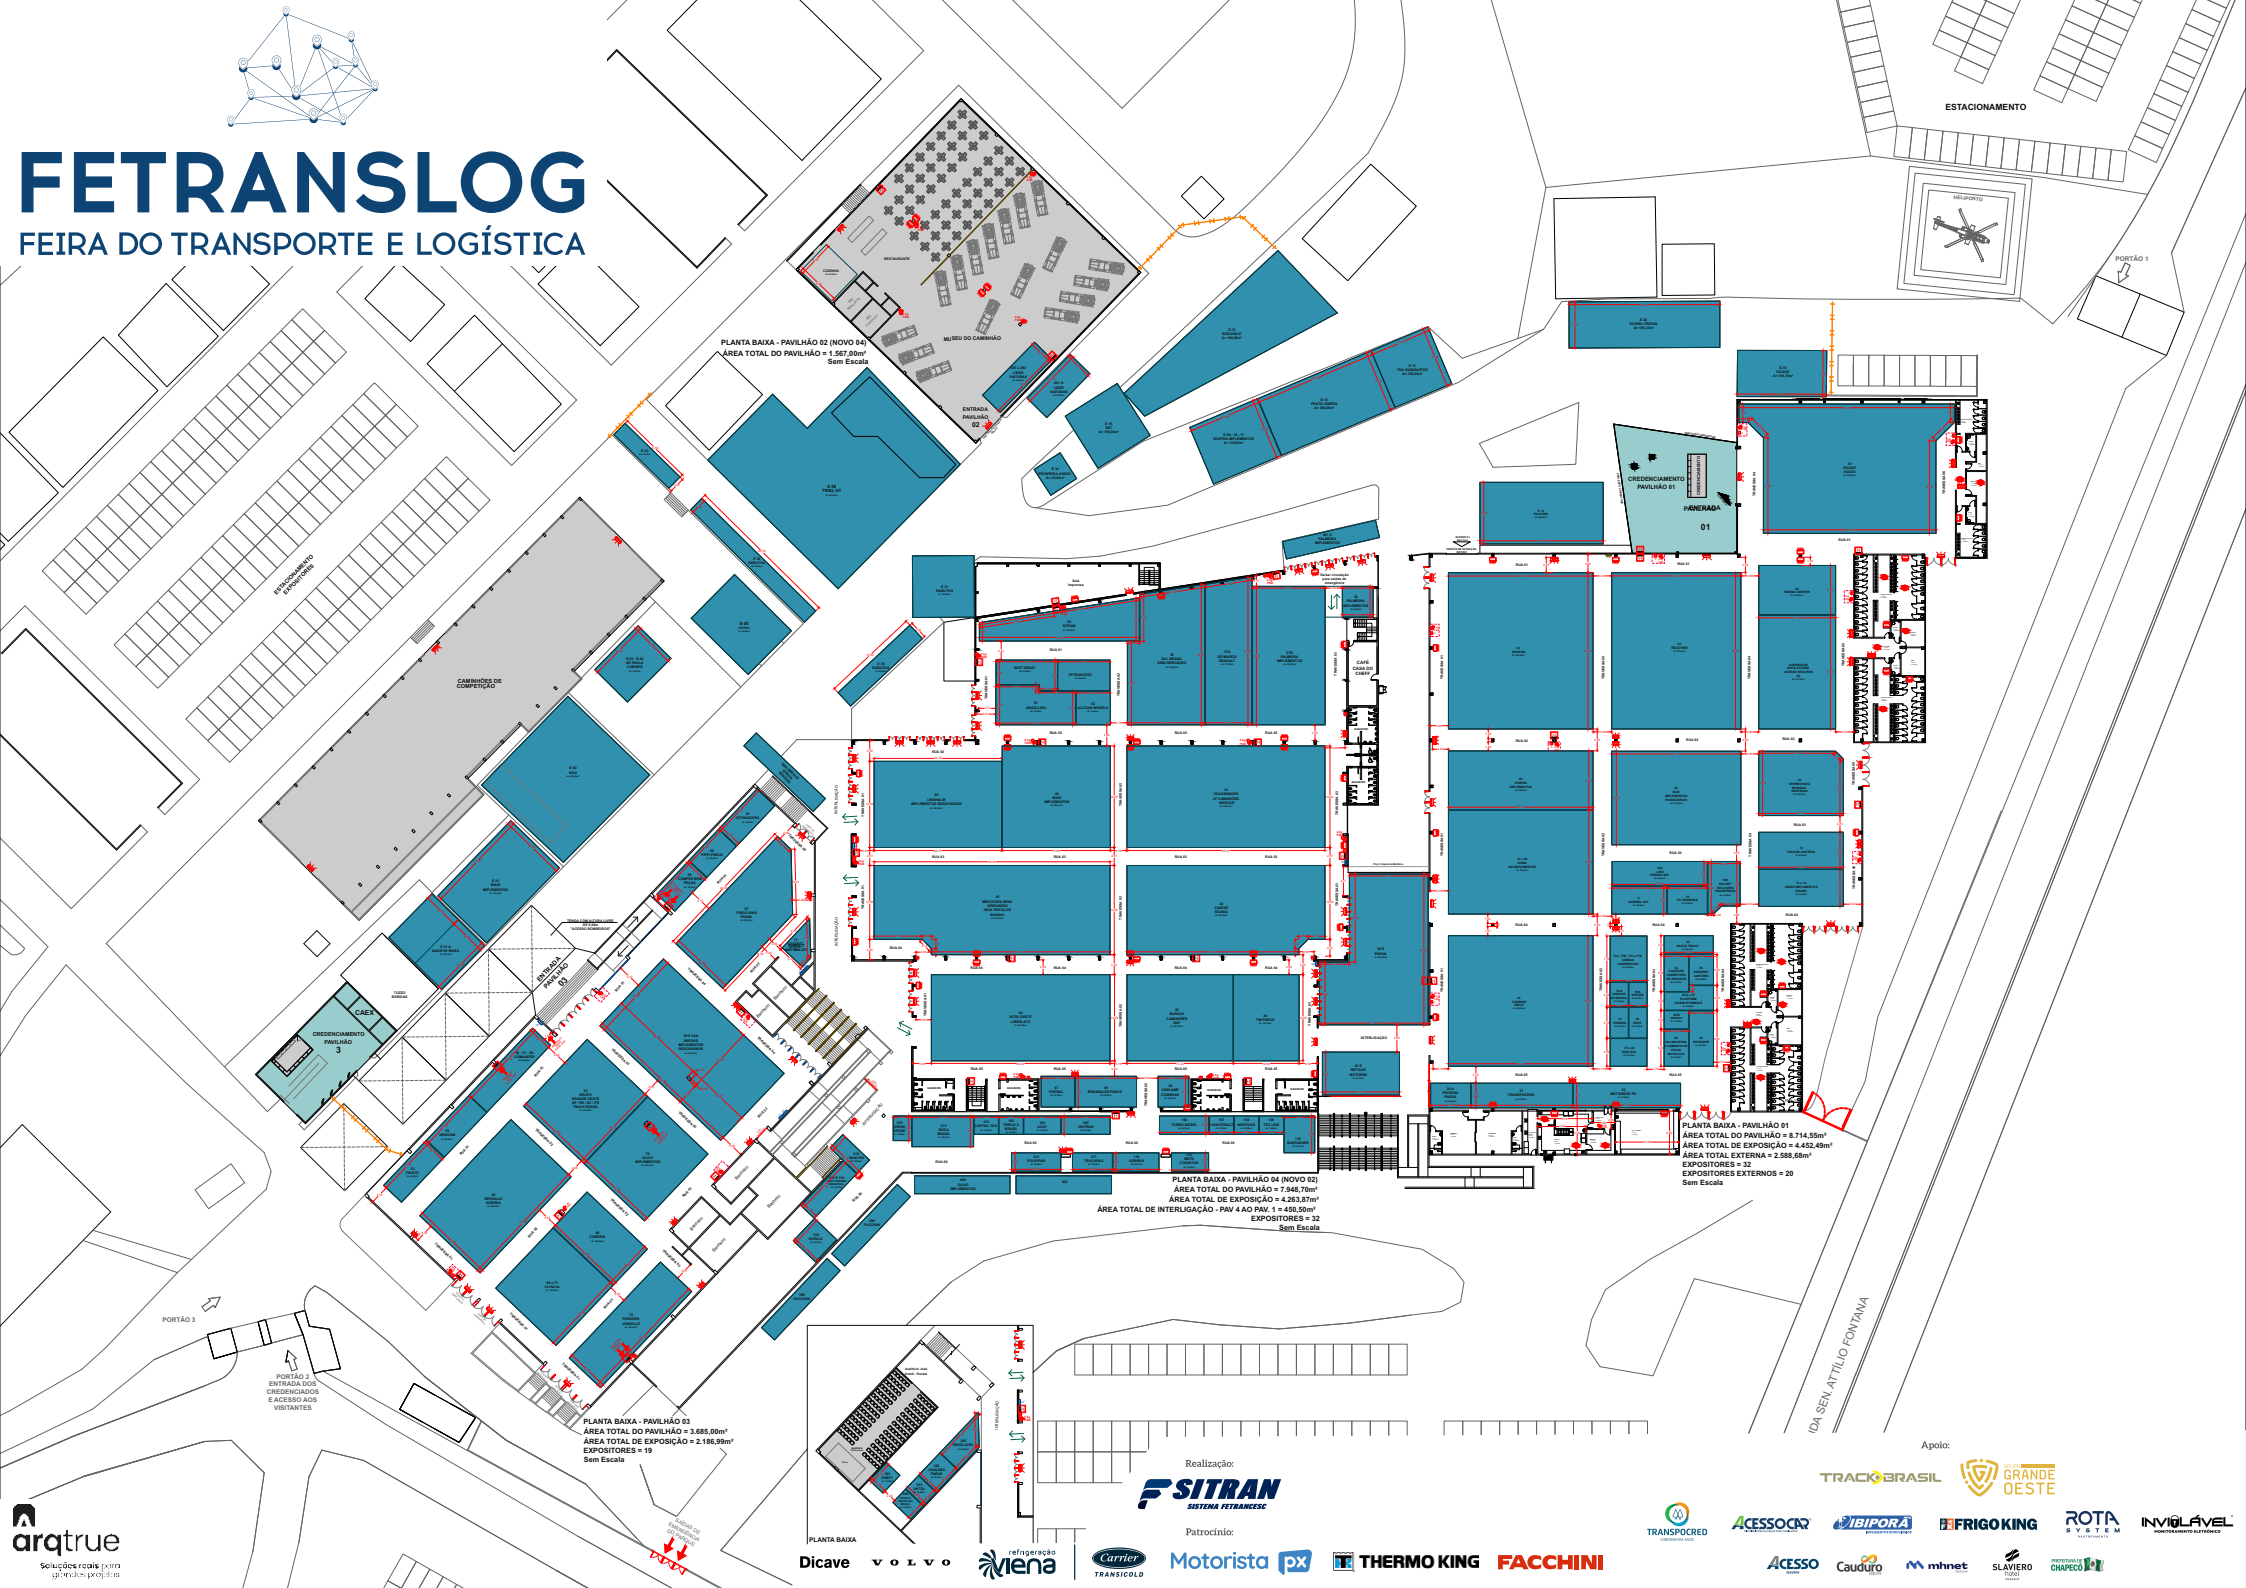

PLANTA BAIXA - PAVILHÃO 02 (NOVO 04)
ÁREA TOTAL DO PAVILHÃO = 1.567,50m²
Sem Escala

PLANTA BAIXA - PAVILHÃO 01
ÁREA TOTAL DO PAVILHÃO = 8.714,55m²
ÁREA TOTAL DE EXPOSIÇÃO = 4.482,49m²
ÁREA TOTAL EXTERNA = 2.588,60m²
EXPOSITORES = 32
EXPOSITORES EXTERNOS = 20
Sem Escala

PLANTA BAIXA - PAVILHÃO 04 (NOVO 02)
ÁREA TOTAL DO PAVILHÃO = 7.945,70m²
ÁREA TOTAL DE EXPOSIÇÃO = 4.263,87m²
ÁREA TOTAL DE INTERLIGAÇÃO - PAV 4 AO PAV 1 = 450,50m²
EXPOSITORES = 32
Sem Escala

PLANTA BAIXA - PAVILHÃO 03
ÁREA TOTAL DO PAVILHÃO = 3.685,00m²
ÁREA TOTAL DE EXPOSIÇÃO = 2.186,90m²
EXPOSITORES = 19
Sem Escala

Realização:
SITRAN
SISTEMA FETRANSLOG

Patrocínio:

